




• **DOPRAVNÍ ZNAČENÍ** •
PROJEKTY REALIZACE PRONÁJEM




Vypracoval: Martin Frolík tel.: 777 690 022, e-mail: frolik@adsum.cz	Zodpovědný projektant, kontrola: Martin Frolík	 • DOPRAVNÍ ZNAČENÍ • PROJEKTY REALIZACE PRONÁJEM ADSUM spol. s r.o. Havlíčkova 923, 273 51 Unhošť provozovna: Lidická 7, 273 51 unhošť tel./fax: +420 312 698 482 mobil: +420 777 690 022 e-mail: adsum@adsum.cz http://www.adsum.cz <small>IČ: 451 44 991, DIČ: CZ 451 44 991, KB Kladno, č.ú. 807741141/0100 Společnost vedená od 21.února 1992 u Městského soudu v Praze, spisová značka C7462</small>	
Investor: OBEC ÚJEZD			
Objednatel (stavebník): VPK Suchý s.r.o. Komenského náměstí 135, 281 44 Zásmyky			
Stavba: UZAVÍRKA III/11713 ÚJEZD-CERHOVICE		Číslo zakázky: DIO-102-5/2023	
Objekt: HOMOGENIZACE sil.č. III/11713 - po výstavbě kanalizace v obci Újezd - úplná uzavírka - 2.etapa		Datum: 05/2023	
		Stupeň: RDS	
		Měřítko: -	
		Počet formátů: A4	
		Číslo přílohy:	Paré:


Schematický plánek D0 - celková situace

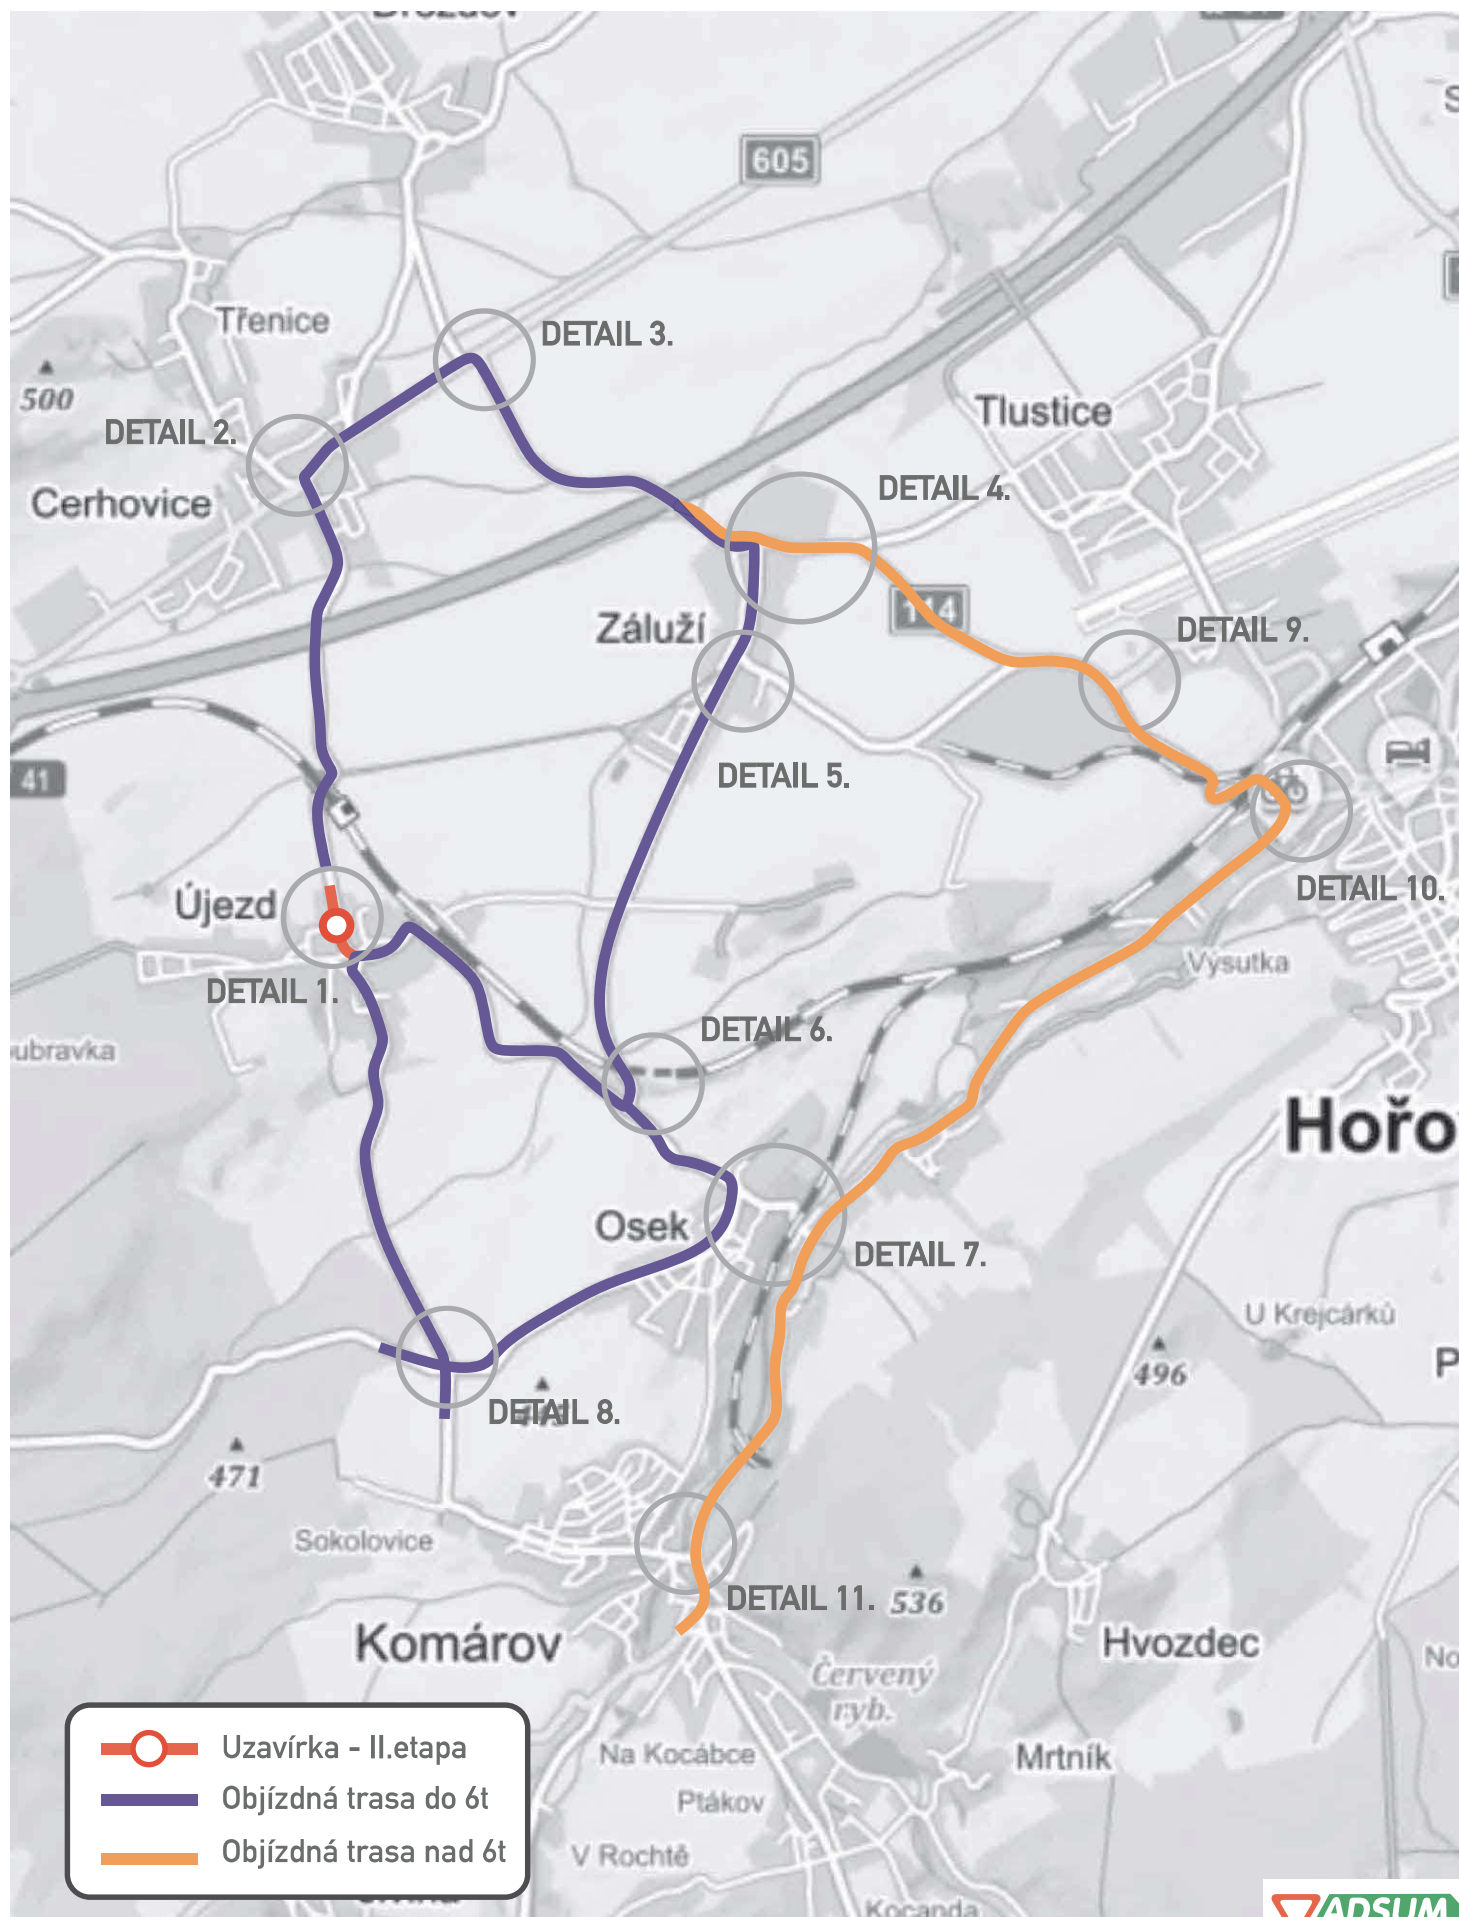

DETAIL 1.

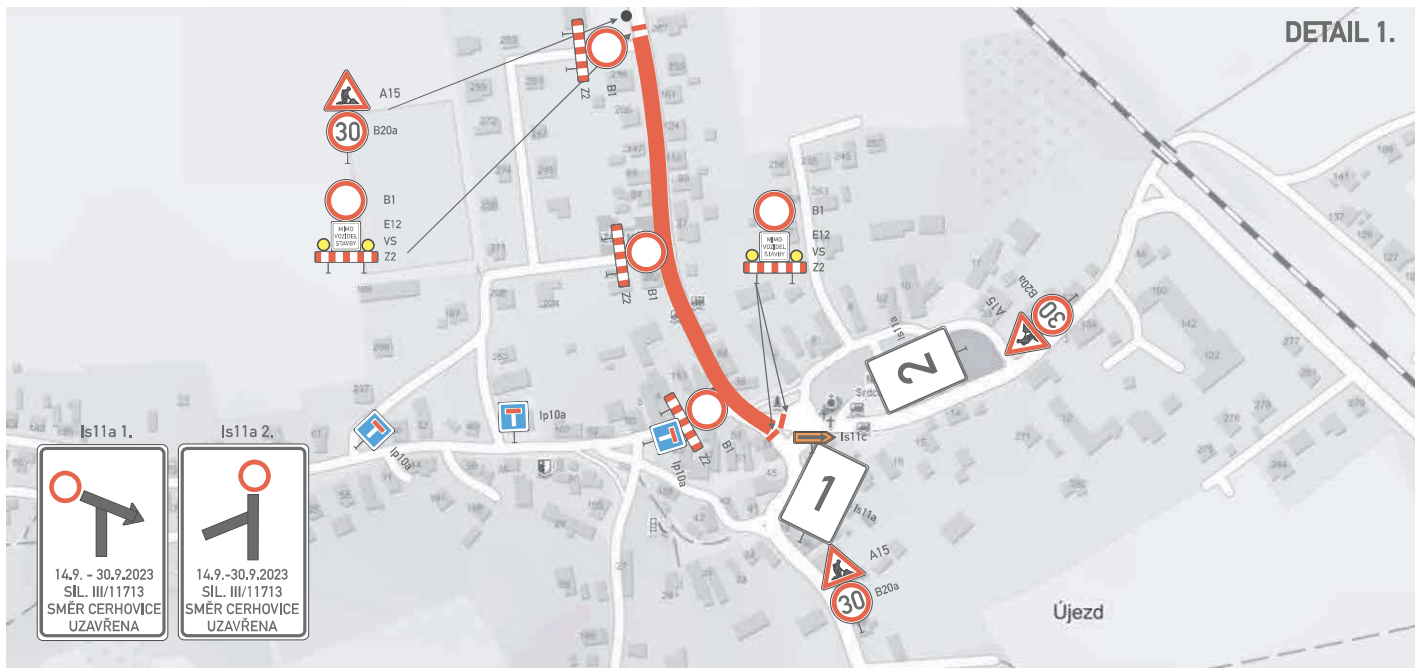

DETAIL 2.

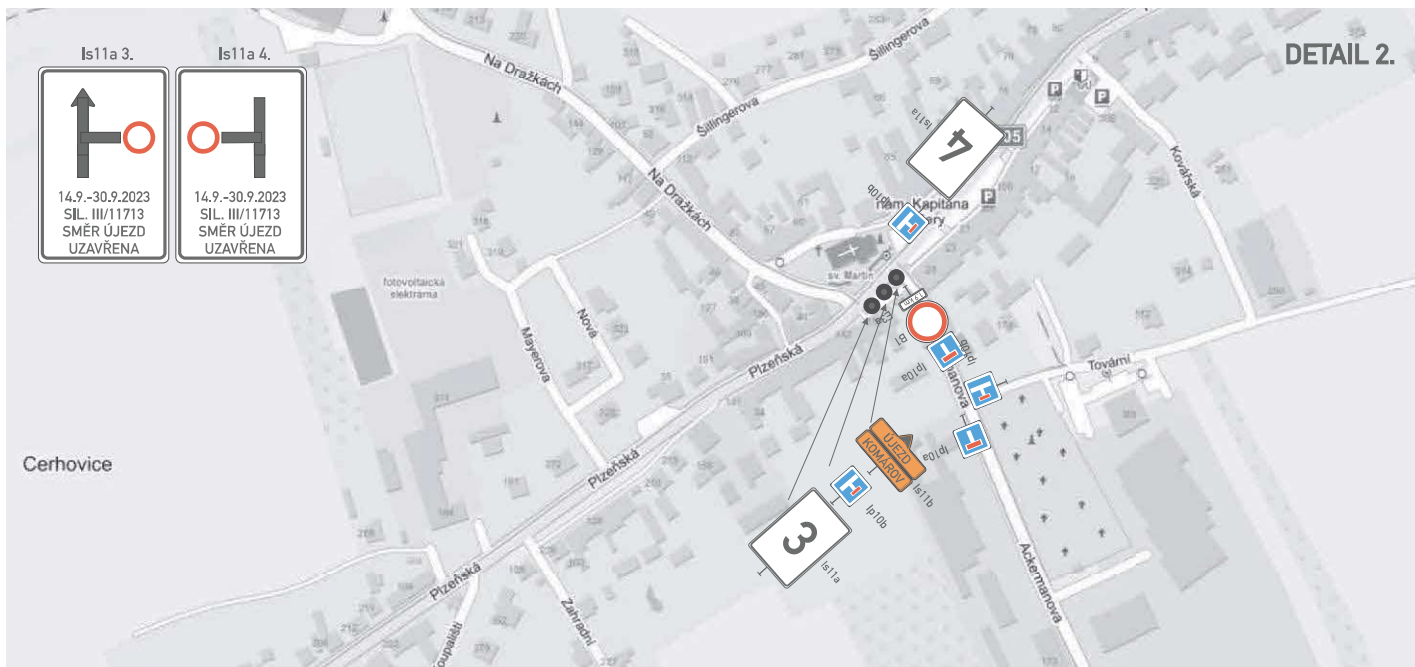

DETAIL 3.

