


HLAVNÍ VÝKRES

ZMĚNA Č. 2 ÚZEMNÍHO PLÁNU OSEK

M 1 : 5 000
ČERVENEC 2022

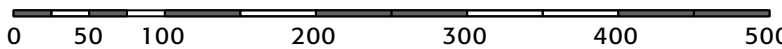

základní členění území

hranice řešeného území (Obec Osek, k.ú. Osek u Hořovic, okres Beroun, Středočeský kraj)

ZASTAVĚNÉ ÚZEMÍ stanovené k datu 28.6.2022

zastavitelné plochy (Z)

plochy přestavby (P)

plochy územních rezerv (R)

urbanistická koncepce (plochy s rozdílným využitím)

plochy smíšené obytné - venkovské (SV)

plochy bydlení - rodinné domy venkovské (BV)

plochy bydlení - bytové domy (BH)

plochy občanského vybavení - veřejná infrastruktura (OV)

plochy občanského vybavení - sport a rekreace (OS)

plochy rekreace - rodinná rekreace (RI)

plochy výroby a skladování - zemědělská výroba (VZ)

plochy výroby a skladování - lehká výroba (VL)

plochy výroby a skladování - těžká výroba (VT)

plochy výroby a skladování - drobná výroba (VD)

plochy technické infrastruktury (TI)

plochy dopravní infrastruktury - dráhy (DZ)

plochy dopravní infrastruktury - silnice (DS)

plochy dopravní infrastruktury - místní a přístupové komunikace (DS1)

plochy veřejných prostranství (PV)

plochy veřejných prostranství - veřejná zeleň (ZV)

plochy sídelní zeleně - soukromá a vyhrazená zeleň (ZS)

plochy sídelní zeleně - ochranná a izolační zeleň (ZO)

plochy přírodní (NP)

plochy lesní (NL)

plochy smíšené nezastavěného území (NSx); index přípustných funkcí:

p – přírodní krajinná zeleň, pl – přírodní a lesní zeleň

plochy zemědělské – orná půda (Nzo)

plochy zemědělské – trvalý travní porost (NZt)

plochy zemědělské – nívy (NZ1)

plochy zemědělské - zahrady a sady, záhumenky (NZ2)

plochy zemědělské - areály ekoagrotistiky (NZ3)

plochy vodní a vodo hospodářské (W)

koncepce uspořádání krajiny - ÚSES a ochrana přírody

lokální biocentrum (LBC), funkční

lokální biokoridor (LBK), nefunkční - k založení

lokální biokoridor (LBK), funkční

interakční prvek (IP), funkční

navržené plochy změn v krajině (K)

navržená protierozní opatření (PEO)

koncepce dopravní a technické infrastruktury

navržené účelové komunikace v krajině

navržené směry dopravního propojení místních obslužných komunikací


plocha koridoru pro výhledový silniční obchvat D095

(záměr vyplývající ze ZÚR SK)

navržený výtlačný kanalizační řad na ČOV Hořovice (dle DSP)

projektant:
Ing. arch. Michaela Štádlarová
spolupráce:
Ing. Milena Morávková
atelier:
Na Mičance 2717/2g
160 00 Praha 6

Ing. arch. Michaela Štádlarová
autORIZOVANÝ ARCHITEKT ČKA 03 121

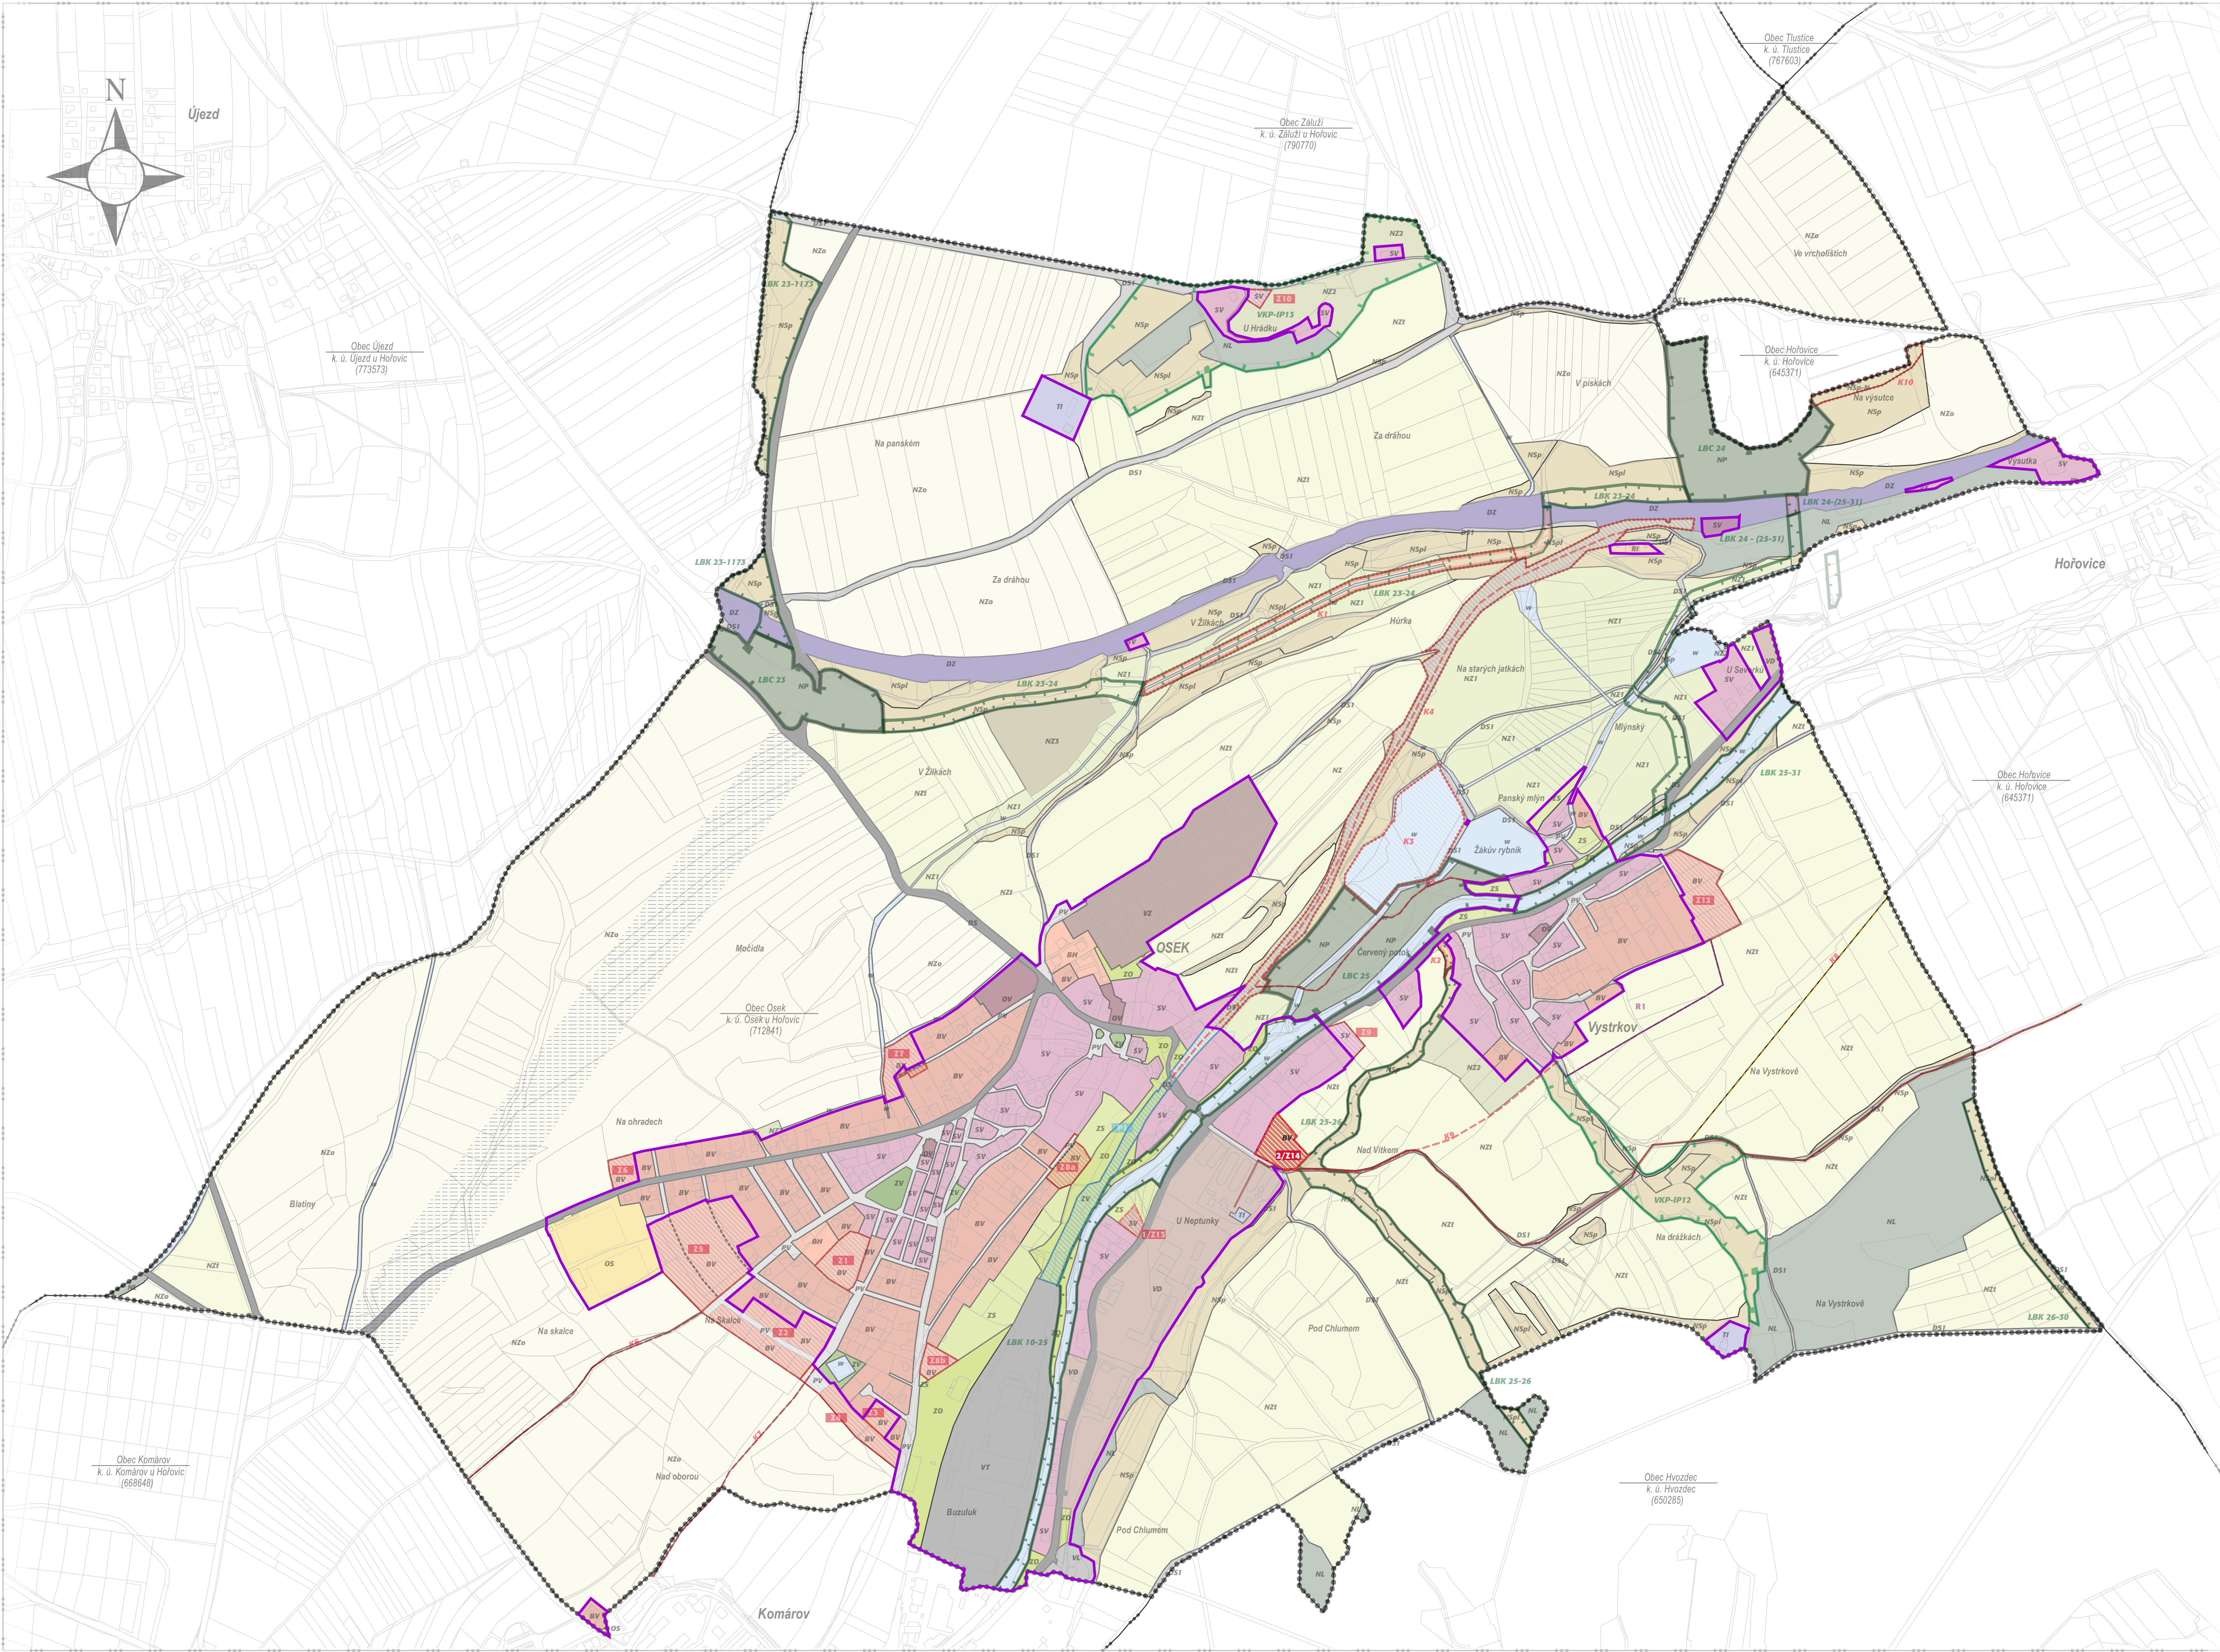

Záznam o účinnosti	
správní orgán, který změnu ÚP vydal	zastupitelstvo obce Osek
	označení správního orgánu
	2
	pořadové číslo poslední změny
pořizovatel	datum nabytí účinnosti
	Městský úřad Hořovice - odbor vývozkový a životního prostředí
	Ing. Alena Kolečková
	průběh a příjmení
oprávněná úřední osoba pořizovatele	samostatný odborný referent
	tiskové
	razítka a podpis